


PLINSKI DISTRIBUCIJSKI SUSTAV MEĐIMURJA

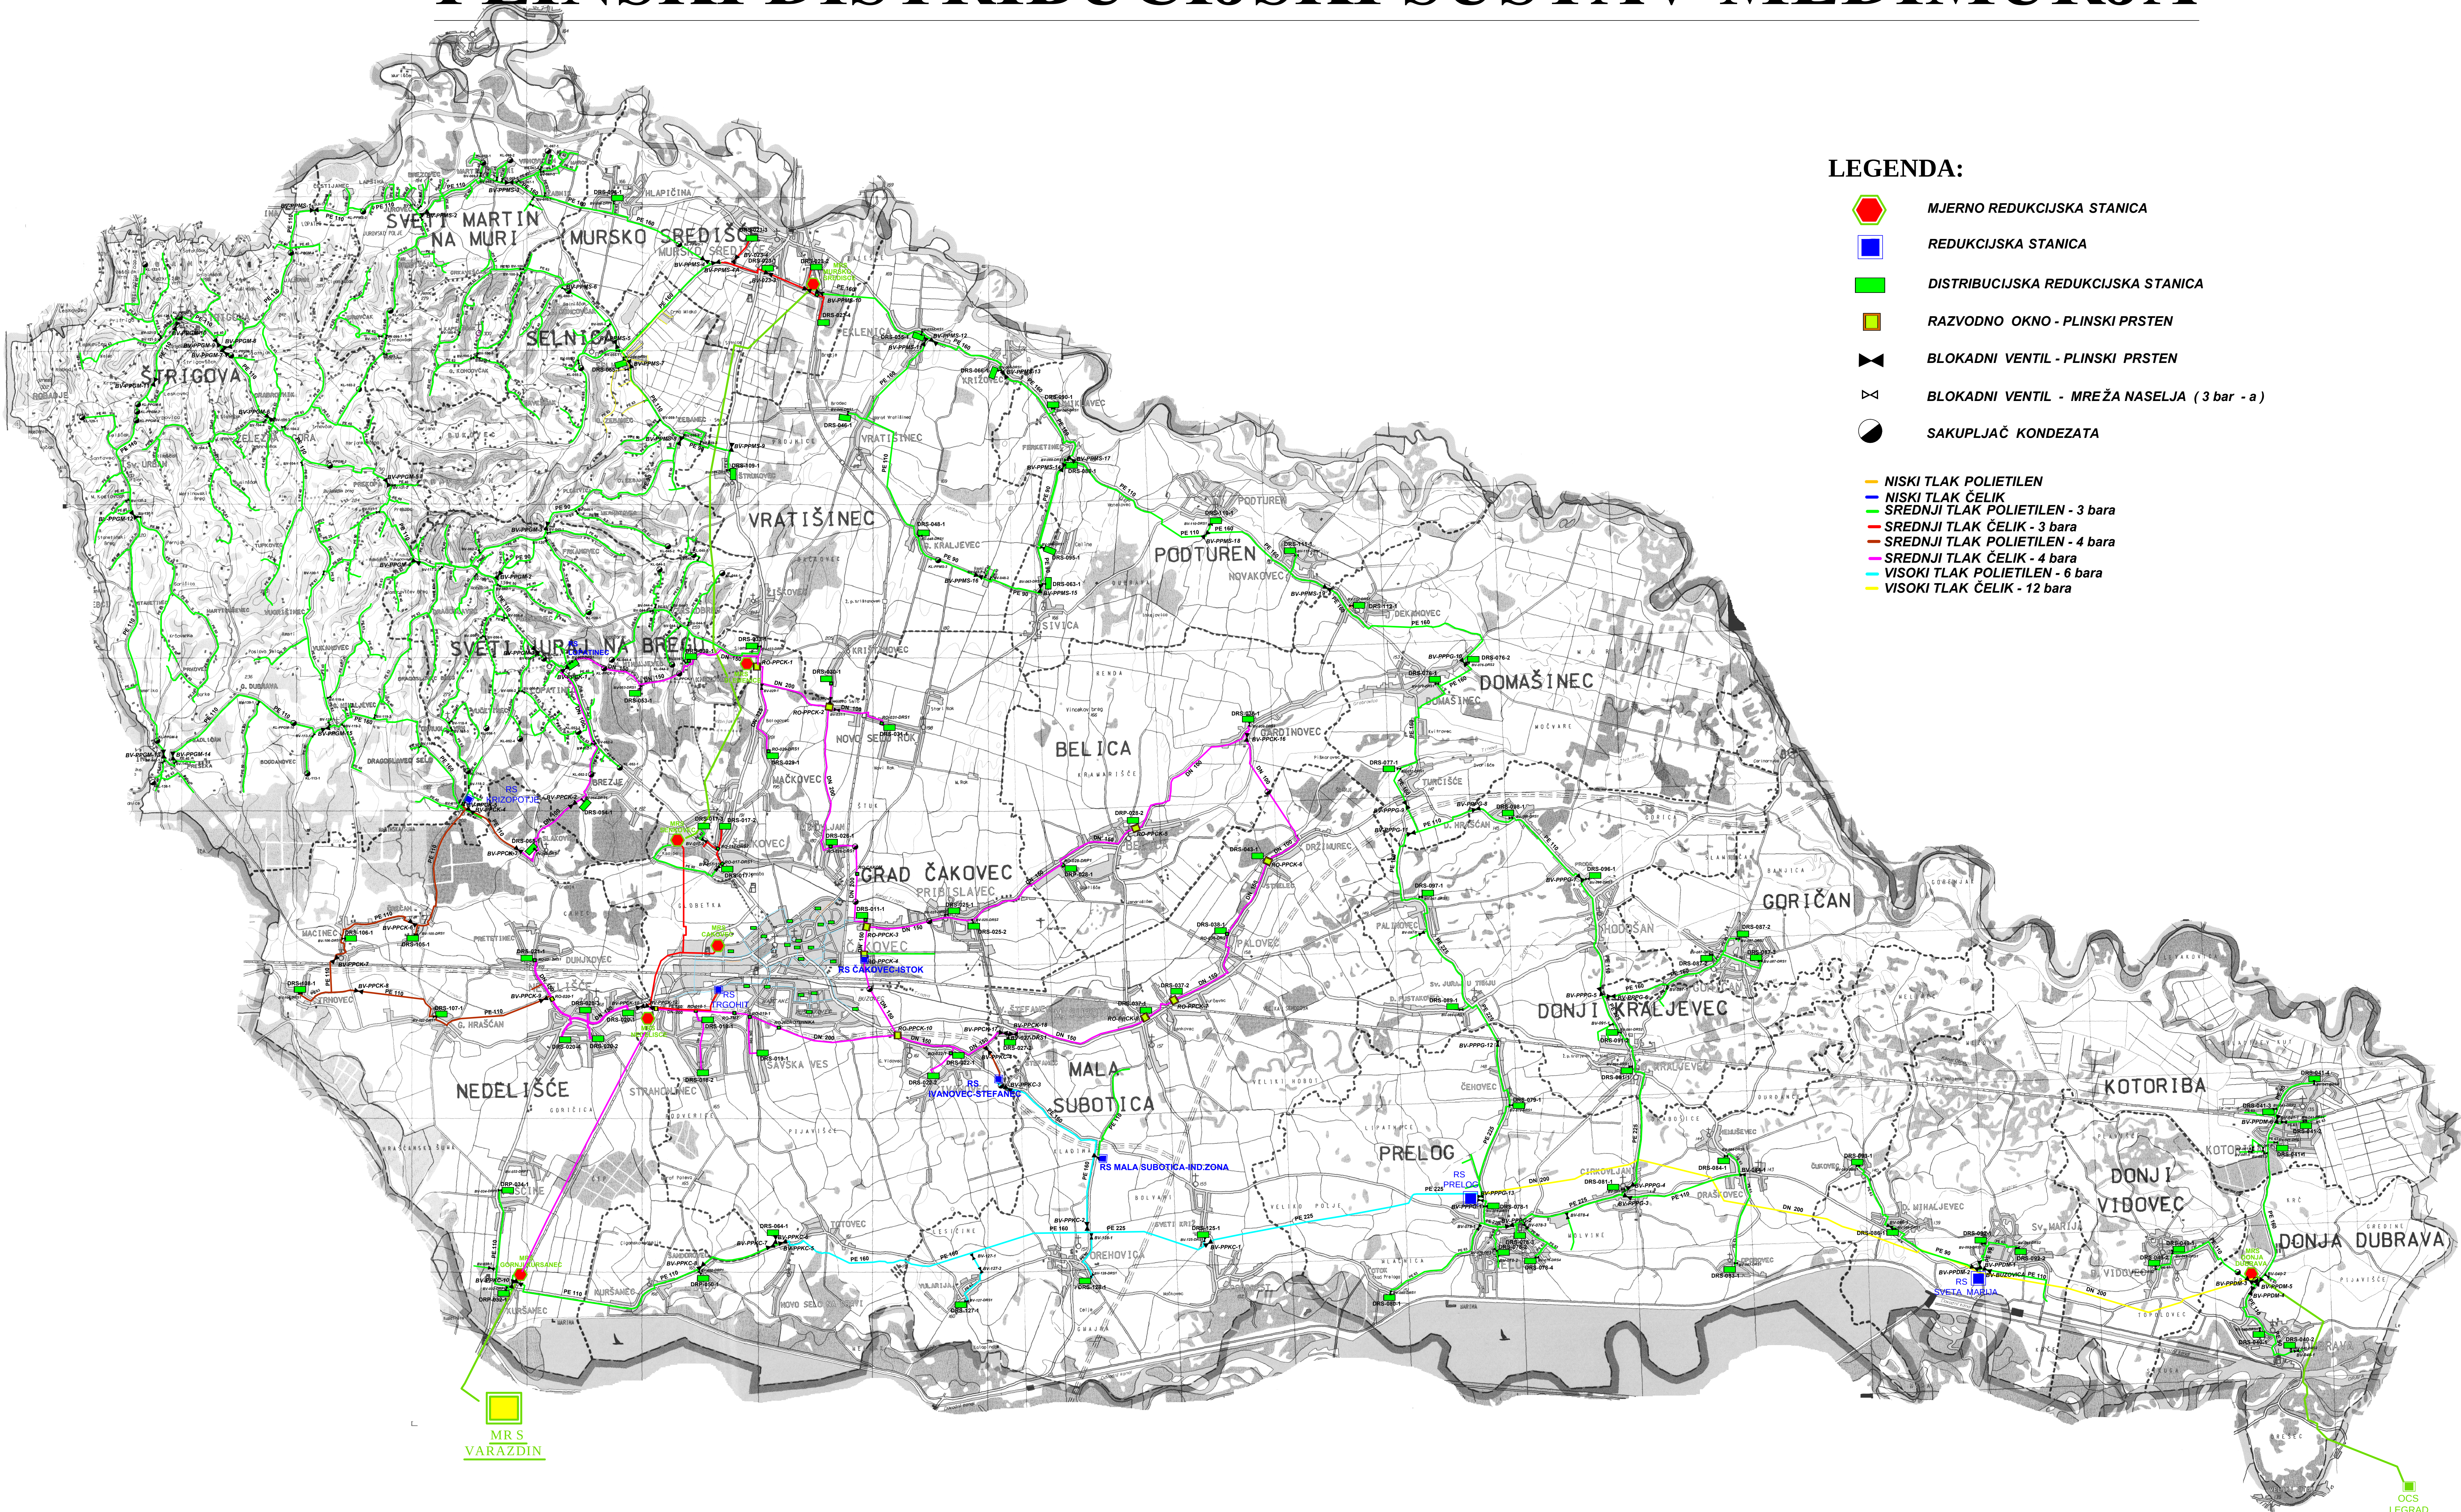

LEGENDA:

- MJERNO REDUKCIJSKA STANICA
- REDUKCIJSKA STANICA
- DISTRIBUCIJSKA REDUKCIJSKA STANICA
- RAZVODNO OKNO - PLINSKI PRSTEN
- BLOKADNI VENTIL - PLINSKI PRSTEN
- BLOKADNI VENTIL - MREŽA NASELJA (3 bar - a)
- SAKUPLJAČ KONDEZATA
- NISKI TLAK POLIETILEN
- NISKI TLAK ČELIK
- SREDNJI TLAK POLIETILEN - 3 bara
- SREDNJI TLAK ČELIK - 3 bara
- SREDNJI TLAK POLIETILEN - 4 bara
- SREDNJI TLAK ČELIK - 4 bara
- VISOKI TLAK POLIETILEN - 6 bara
- VISOKI TLAK ČELIK - 12 bara

MR S
VARAZDIN

OCS
LEGRAD